

Prof. Minoru Kobayasi
Department of Physics, University of Kyoto
Kyoto, Japan

Air Mail

202 040 X50
(50-10-05)

Professor H. Yukawa
Department of Physics
Columbia University
New York 27, N.Y.
U. S. A

PRINT

航空便
アメリカ行
青島
在米

PRINT

AR AVION
航空郵便




※ ※同封函面 780 cm × 1070 cm 別途作業






京都大学湯川記念館

縮尺 1:100

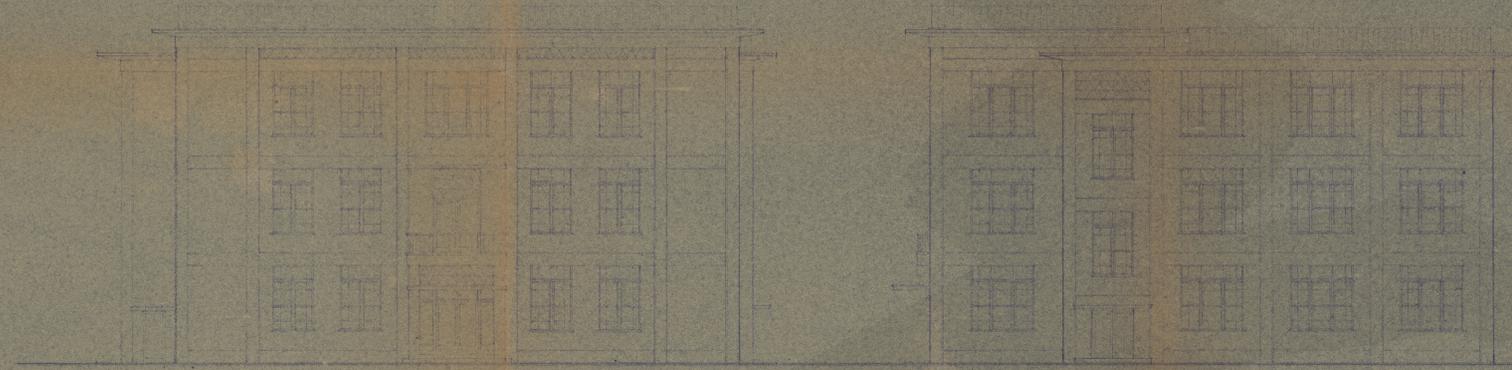


西正面図


南側面図

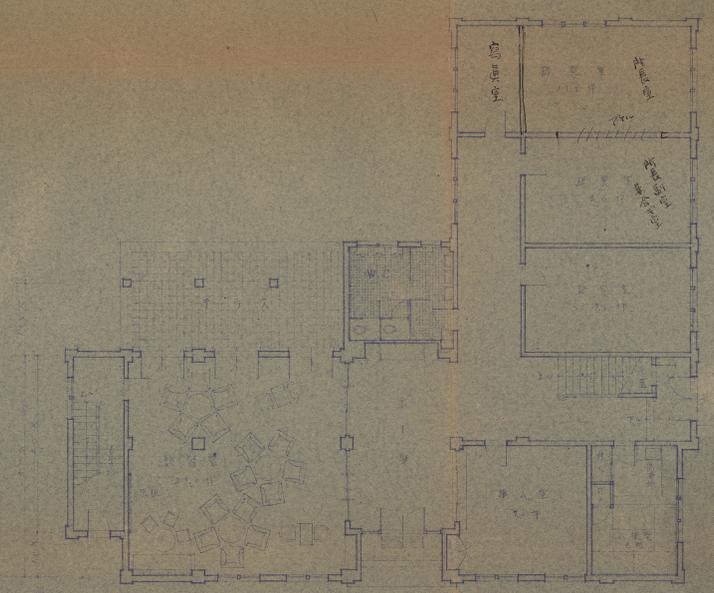

第一階平面図

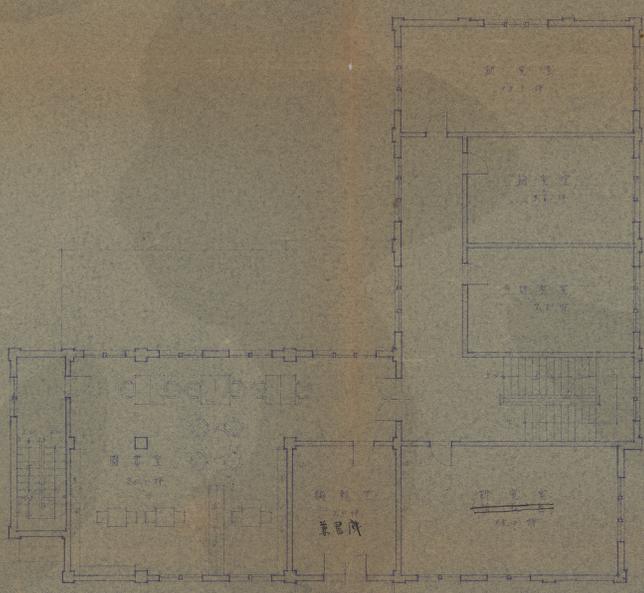

第二階平面図

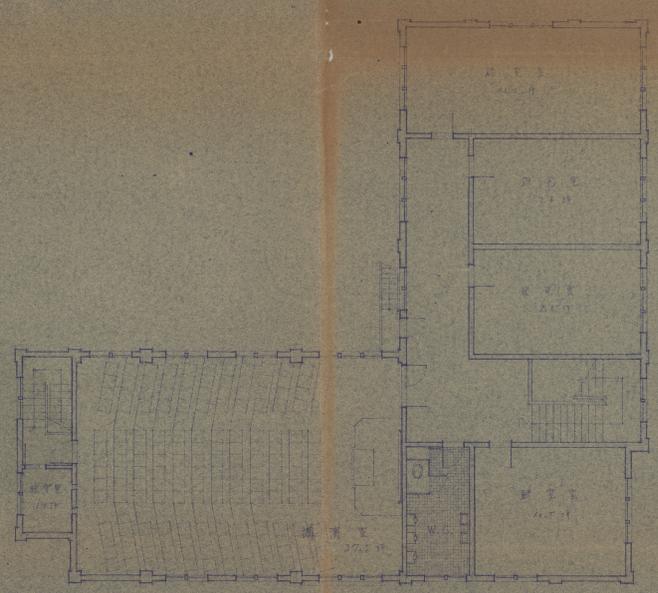

第三階平面図

