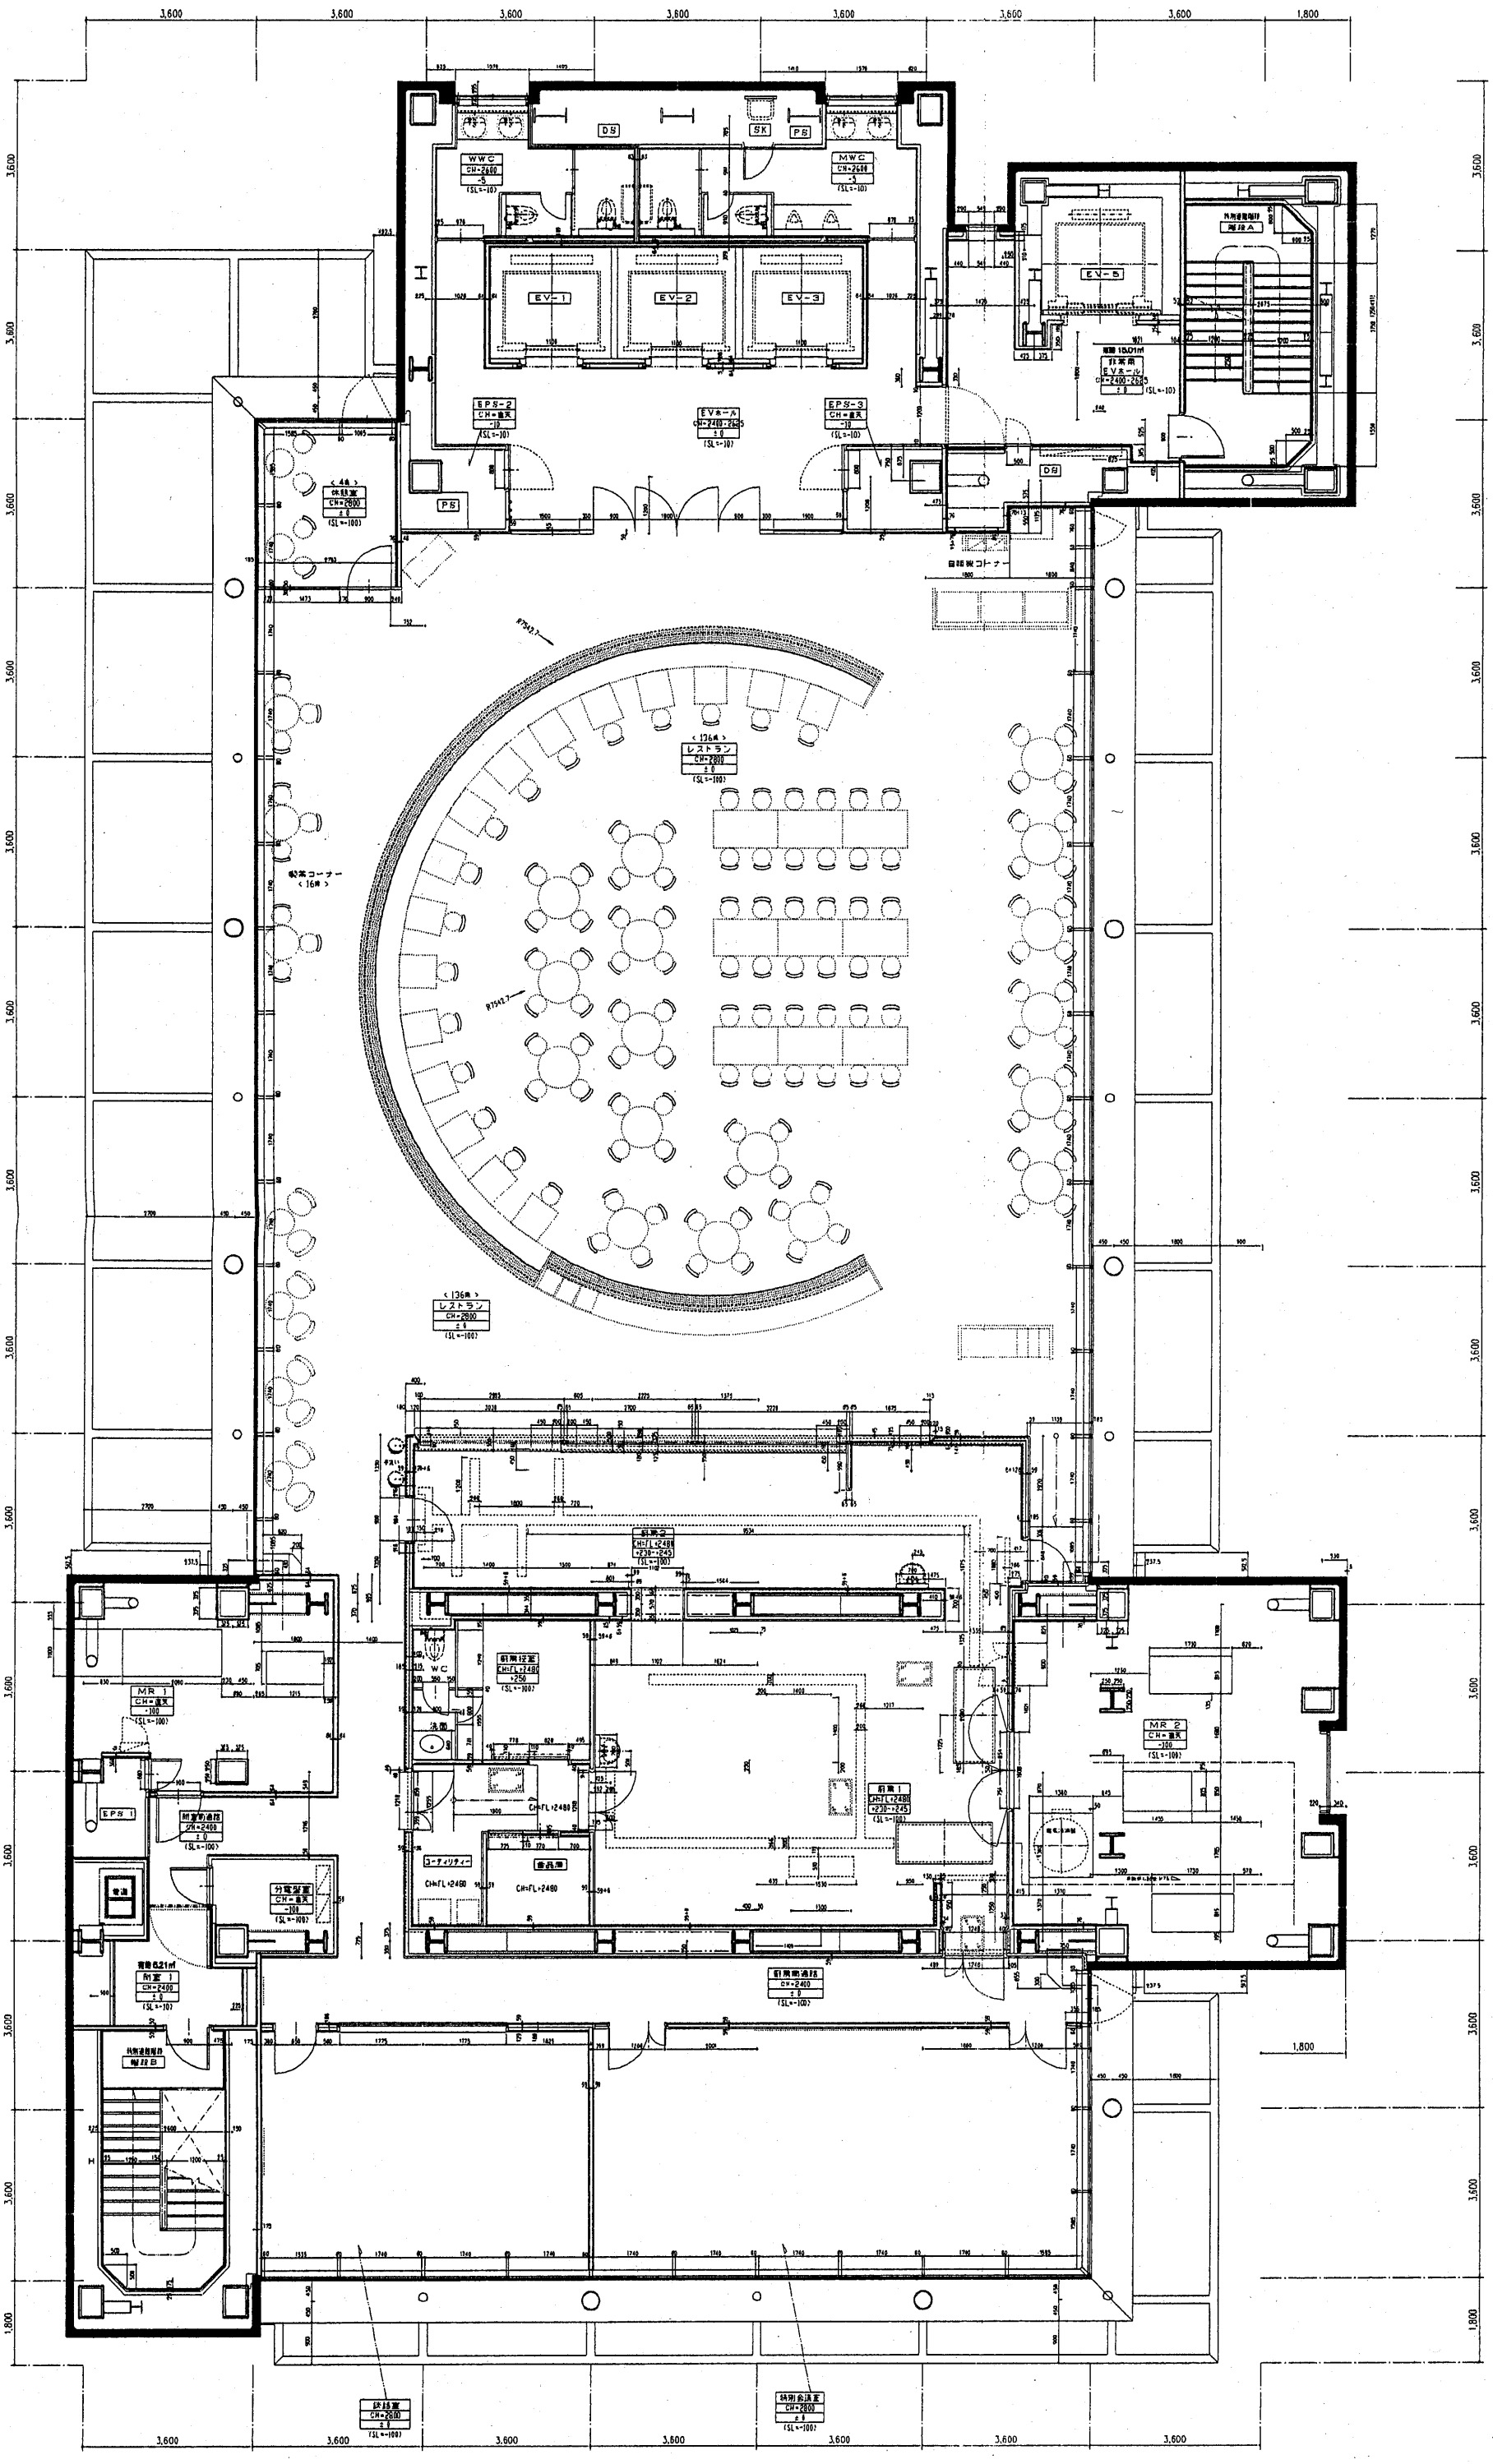
3,600
1,800
DS
SK
PS
WWC
CH=2600
-5
(SL=-10)
MWC
CH=2600
-5
(SL=-10)
EV-1
EV-2
EV-3
EV-5
EPS-2
CH=直天
-10
(SL=-10)
EVホール
CH=2400~2625
±0
(SL=-10)
EPS-3
CH=直天
-10
(SL=-10)
PS
DS
< 4席 >
休憩室
CH=2800
±0
(SL=-100)
R7342.7
< 136席 >
レストラン
CH=2800
±0
(SL=-100)
喫茶コーナー
< 16席 >
< 136席 >
レストラン
CH=2800
±0
(SL=-100)
R7342.7
EPS-1
CH=FL+2480
+230~+245
(SL=-100)
WC
CH=FL+2480
+250
(SL=-100)
MR 1
CH=直天
-100
(SL=-100)
EPS 1
前室(非常)通路
CH=2400
±0
(SL=-100)
分電盤室
CH=直天
-100
(SL=-100)
前室 1
CH=2400
±0
(SL=-100)
MR 2
CH=直天
-100
(SL=-100)
前室 1
CH=FL+2480
+230~+245
(SL=-100)
前室前通路
CH=2400
±0
(SL=-100)
ユーティリティー
CH=FL+2480
CH=FL+2480
CH=FL+2480
CH=FL+2480
CH=2800
±0
(SL=-100)
特別会議室
CH=2800
±0
(SL=-100)